План застройки площадки по компетенции 10 Сварочные технологии

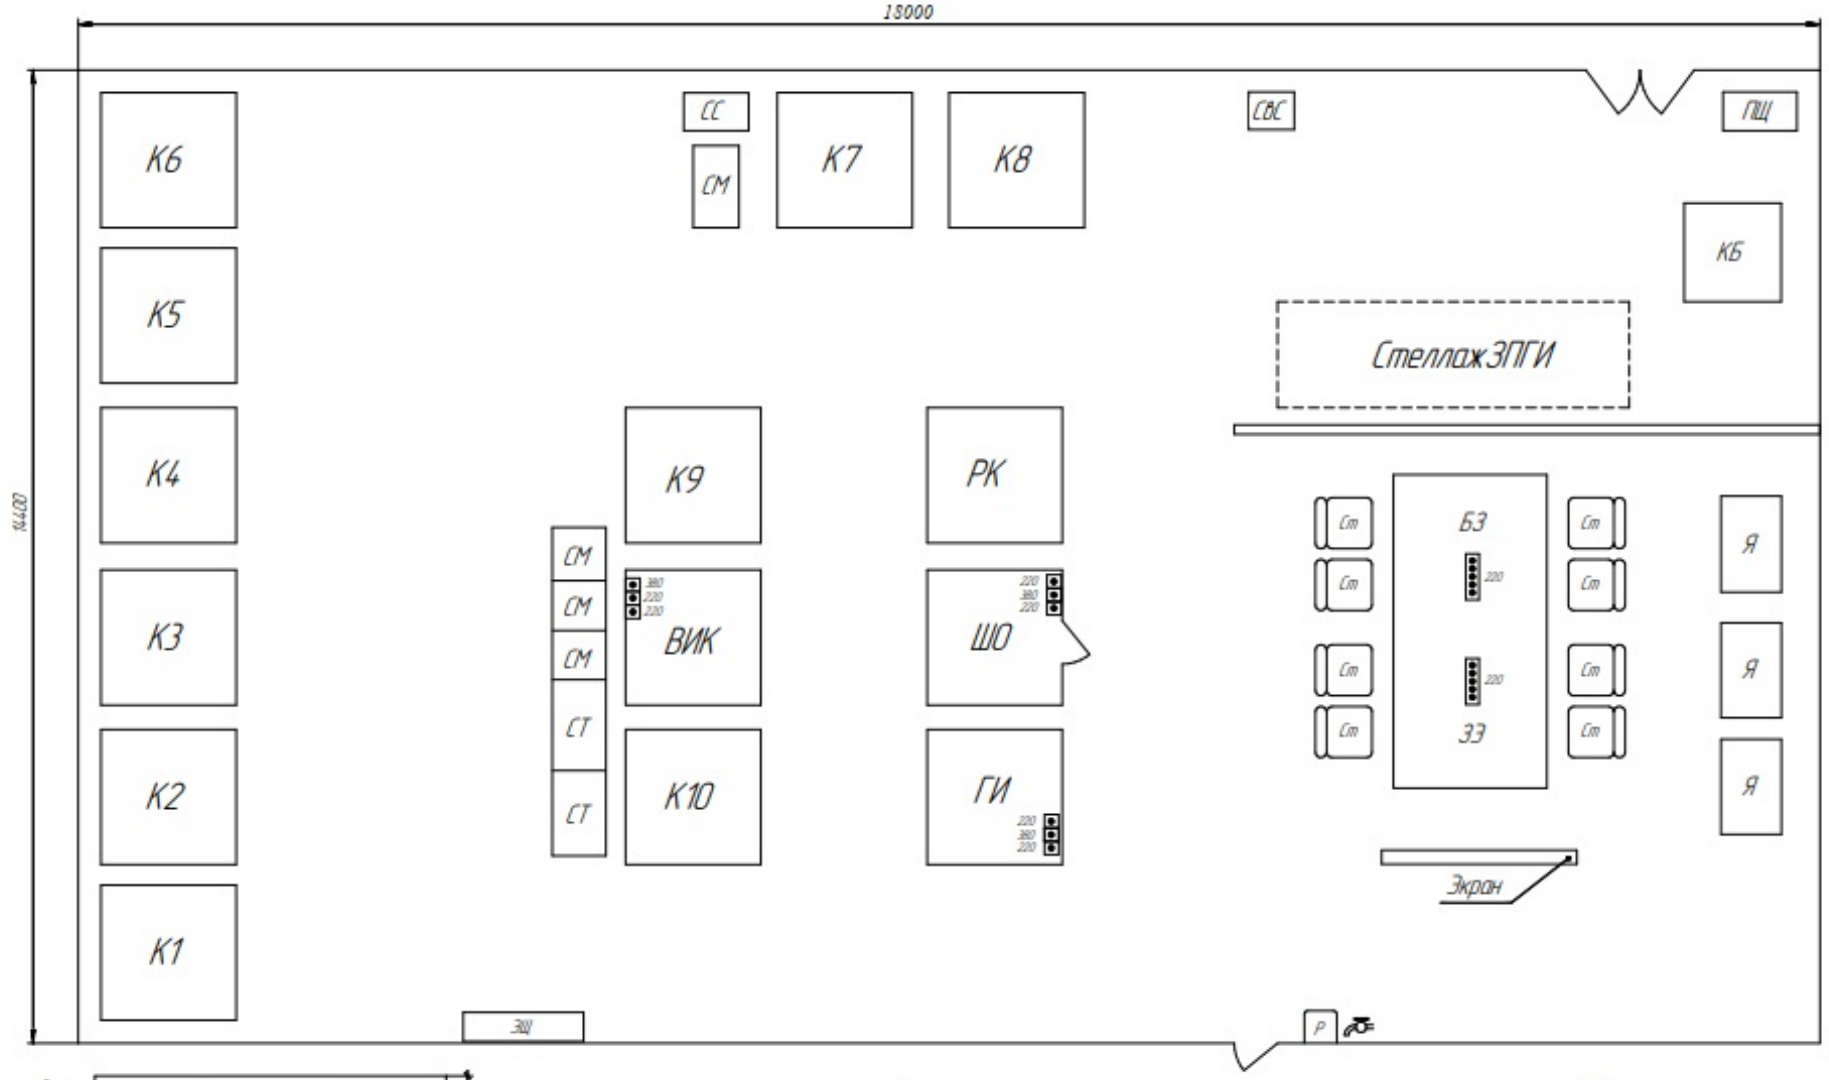

Рабочее место сварщика

Сокращение на плане

К1 – К10 – сварочные кабины 2400х2400
СС – стол слесарный
СМ – стол металлический
СТ – стеллаж
ЭЩ – электрощитовая
СВС – сверлильный станок
ВИК – комната для ВИК
ШО – комната шифровки образцов
ГИ – комната гидро. испытаний
Р – раковина
РК – резервная сварочная кабина
ЗПГИ – зона презентации готовых изделий
КБ – контейнер для баллонов
ПЩ – пожарный щит
Я – ящик для одежды
БЭ – брифинг зона
ЭЭ – зона экспертов
Ст – стул офисный
ТП – табурет подъемный
В – ведро
Ar – баллон с защитным газом
К-25 – баллон с защитной смесью

Обозначения на чертеже

220 – удлинитель на 5 розеток
220 – отдельная розетка
380 – разъем электрический
– холодное водоснабжение

11